

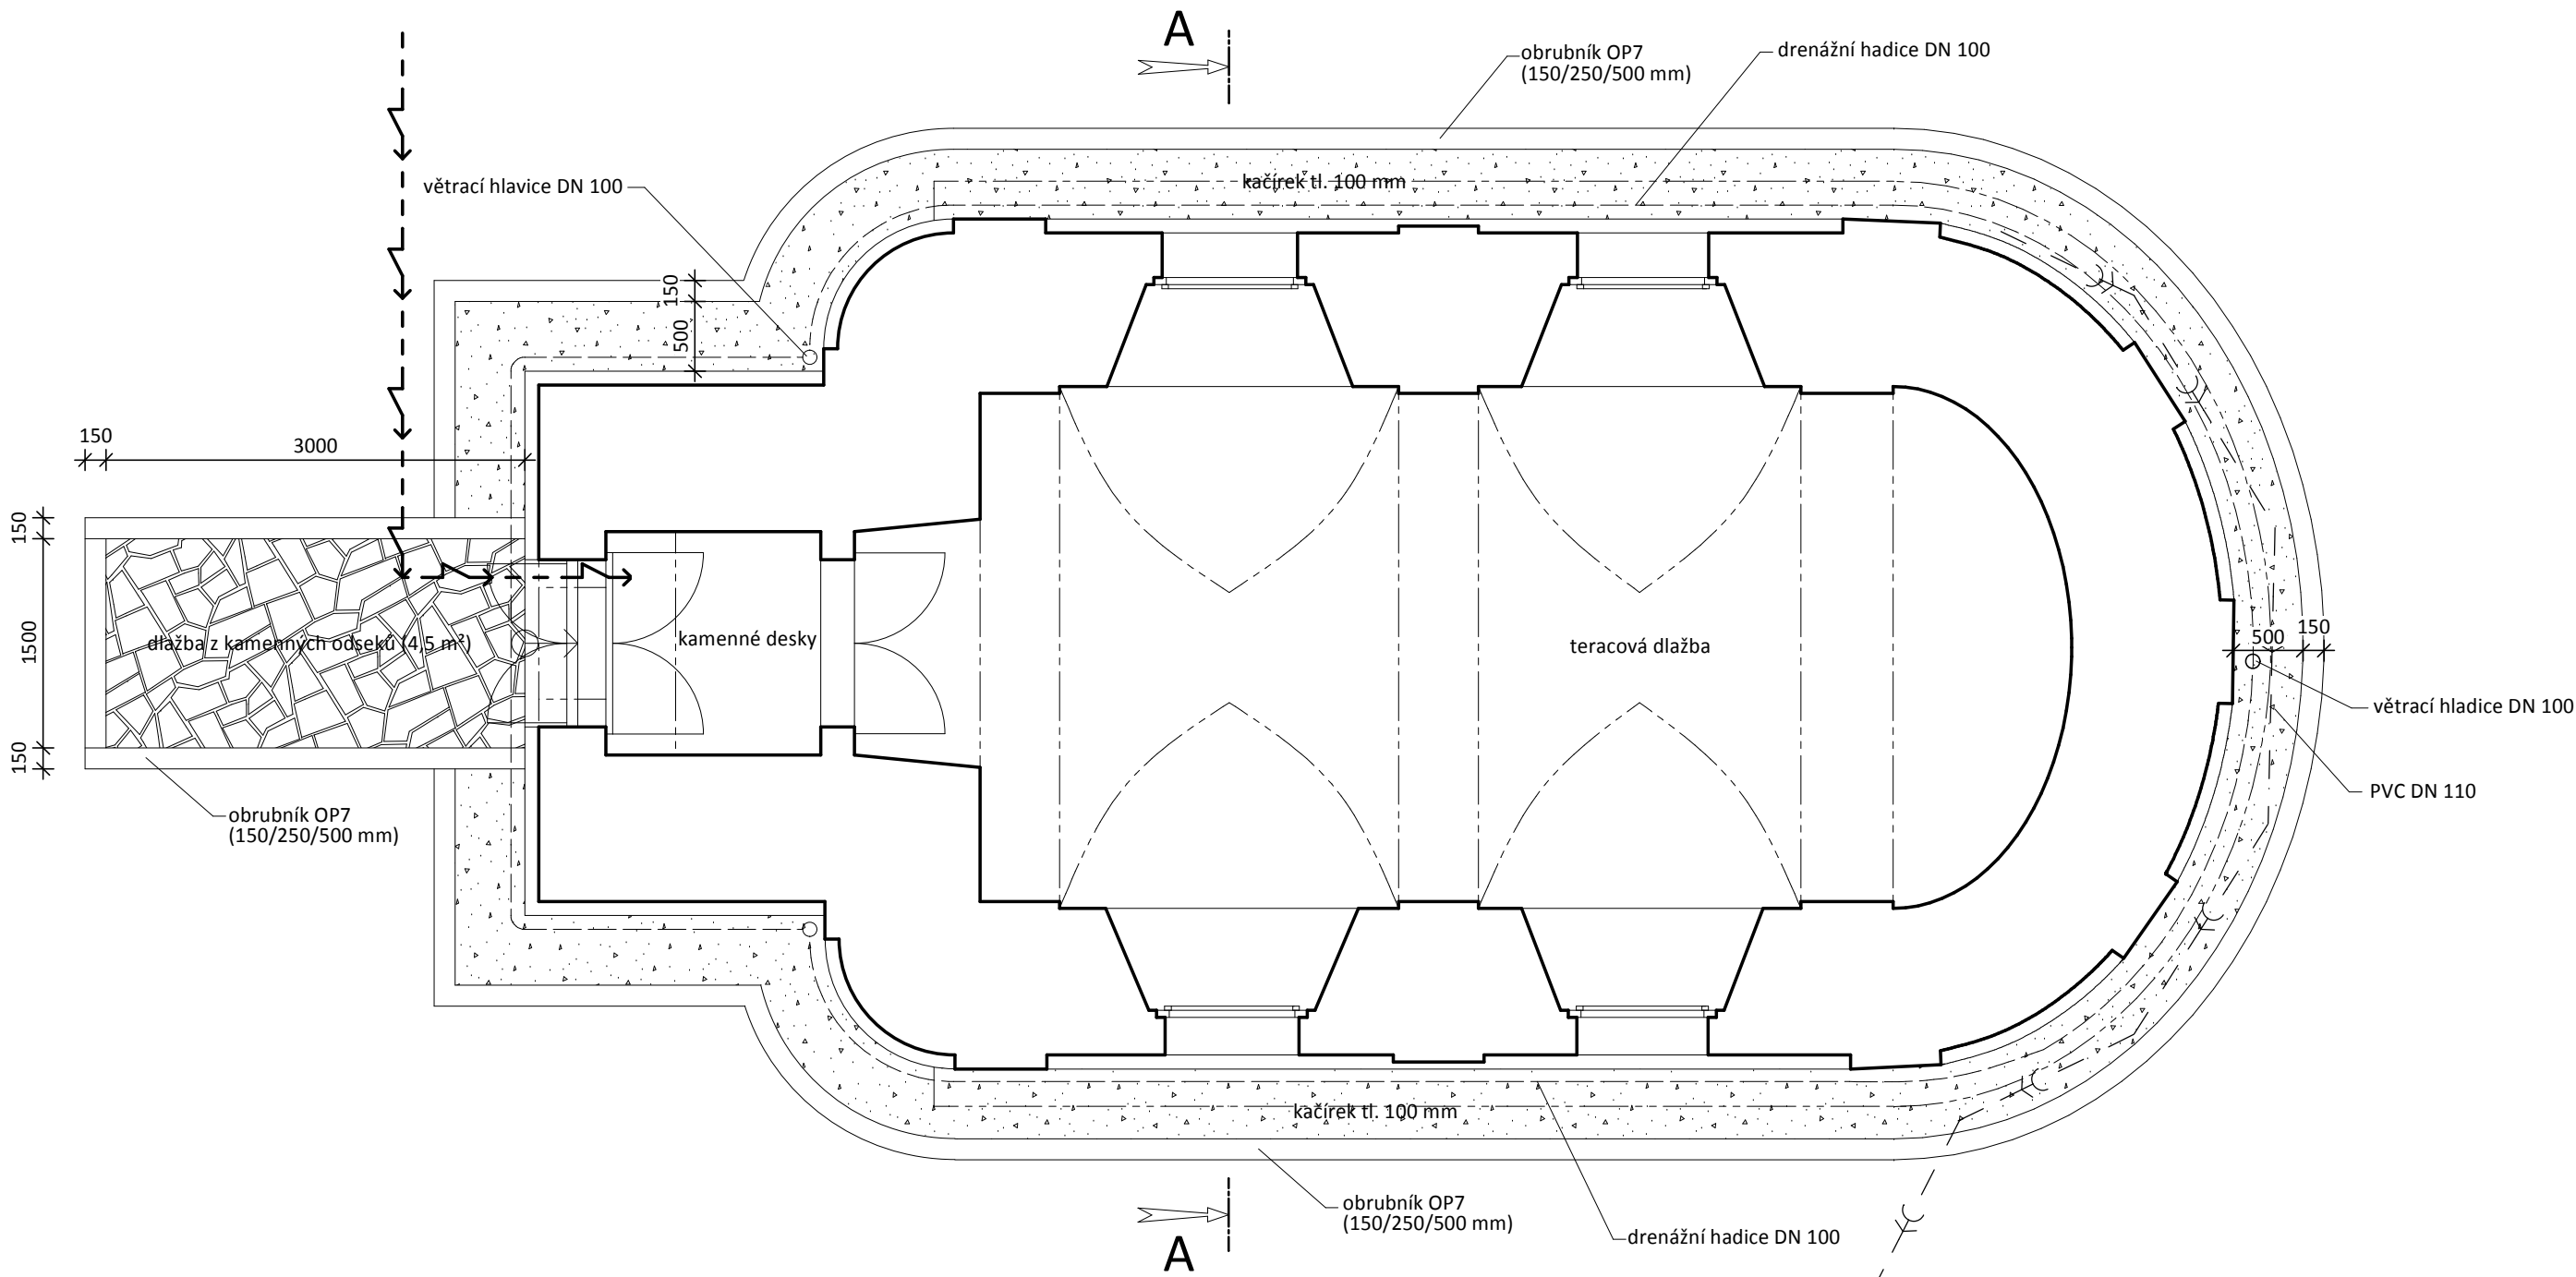


PŮDORYS PŘÍZEMÍ

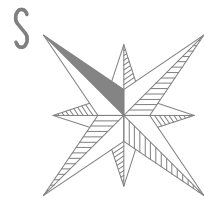

ŘEZ A-A

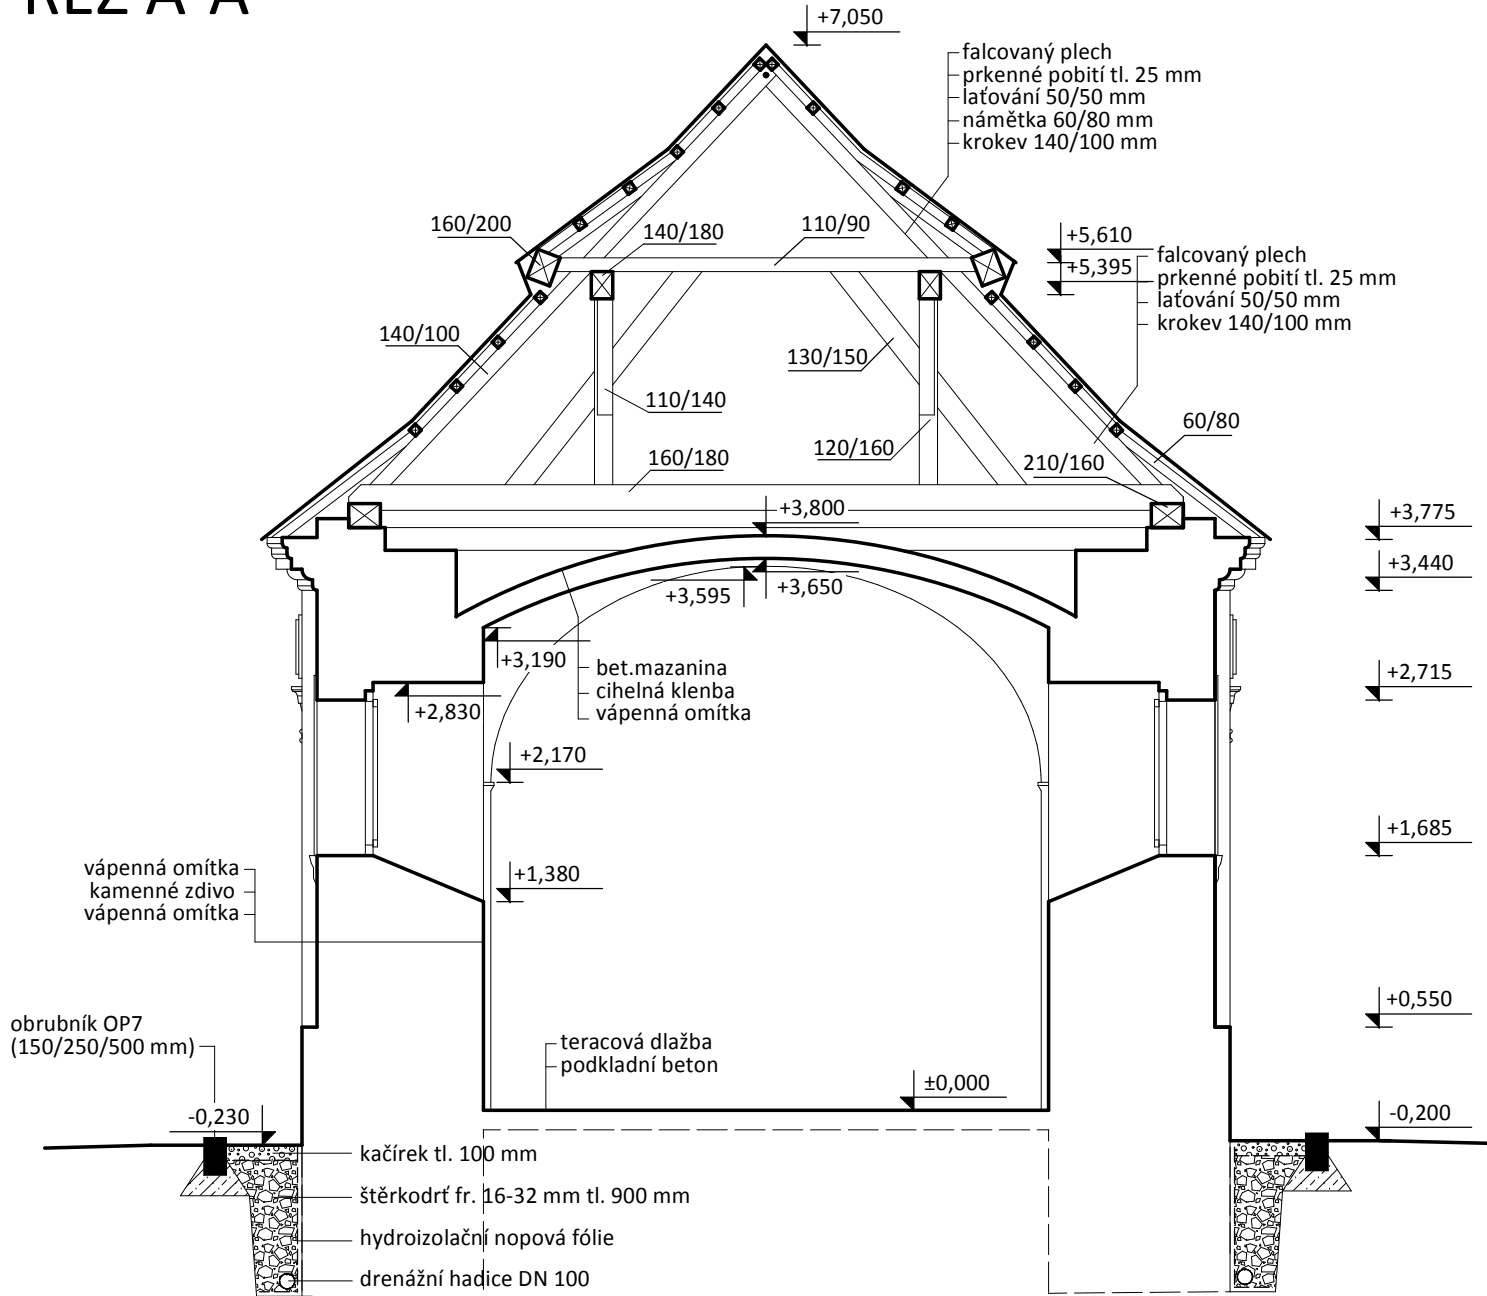

Projekt
REKONSTRUKCE KAPLE
PANNY MARIE
V KAČLEHÁCH


Stupeň dokumentace
PD pro ohlášení stavby

Investor
Obec Kačlehy
Kačlehy 51
377 01 Jindřichův Hradec

f-plan
spol. s.r.o.

náměstí Mru 460, 378 81 Slavonice
IČO:260 89 297, DIČ:CZ26089297, tel.384 493 323
http://f-plan.cz

Rozřítko a podpis autorizované osoby

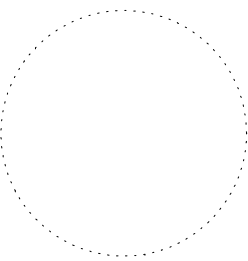

Zodpovědný projektant
ING. JIŘÍ KOPR

Projektant
VÍT KOČMÁL, TEREZA SEDLAČKOVÁ

Název výkresu
NAVRŽENÝ STAV
PŮDORYS, ŘEZ A-A

Zakázka 930314	Datum 08/2016	Měřítko 1:50
Místo Kačlehy	Okres Jindřichův Hradec	Paré

Číslo výkresu
B/05