


výkres širších vztahů

odůvodnění změny č. 1 územního plánu Kačlehy

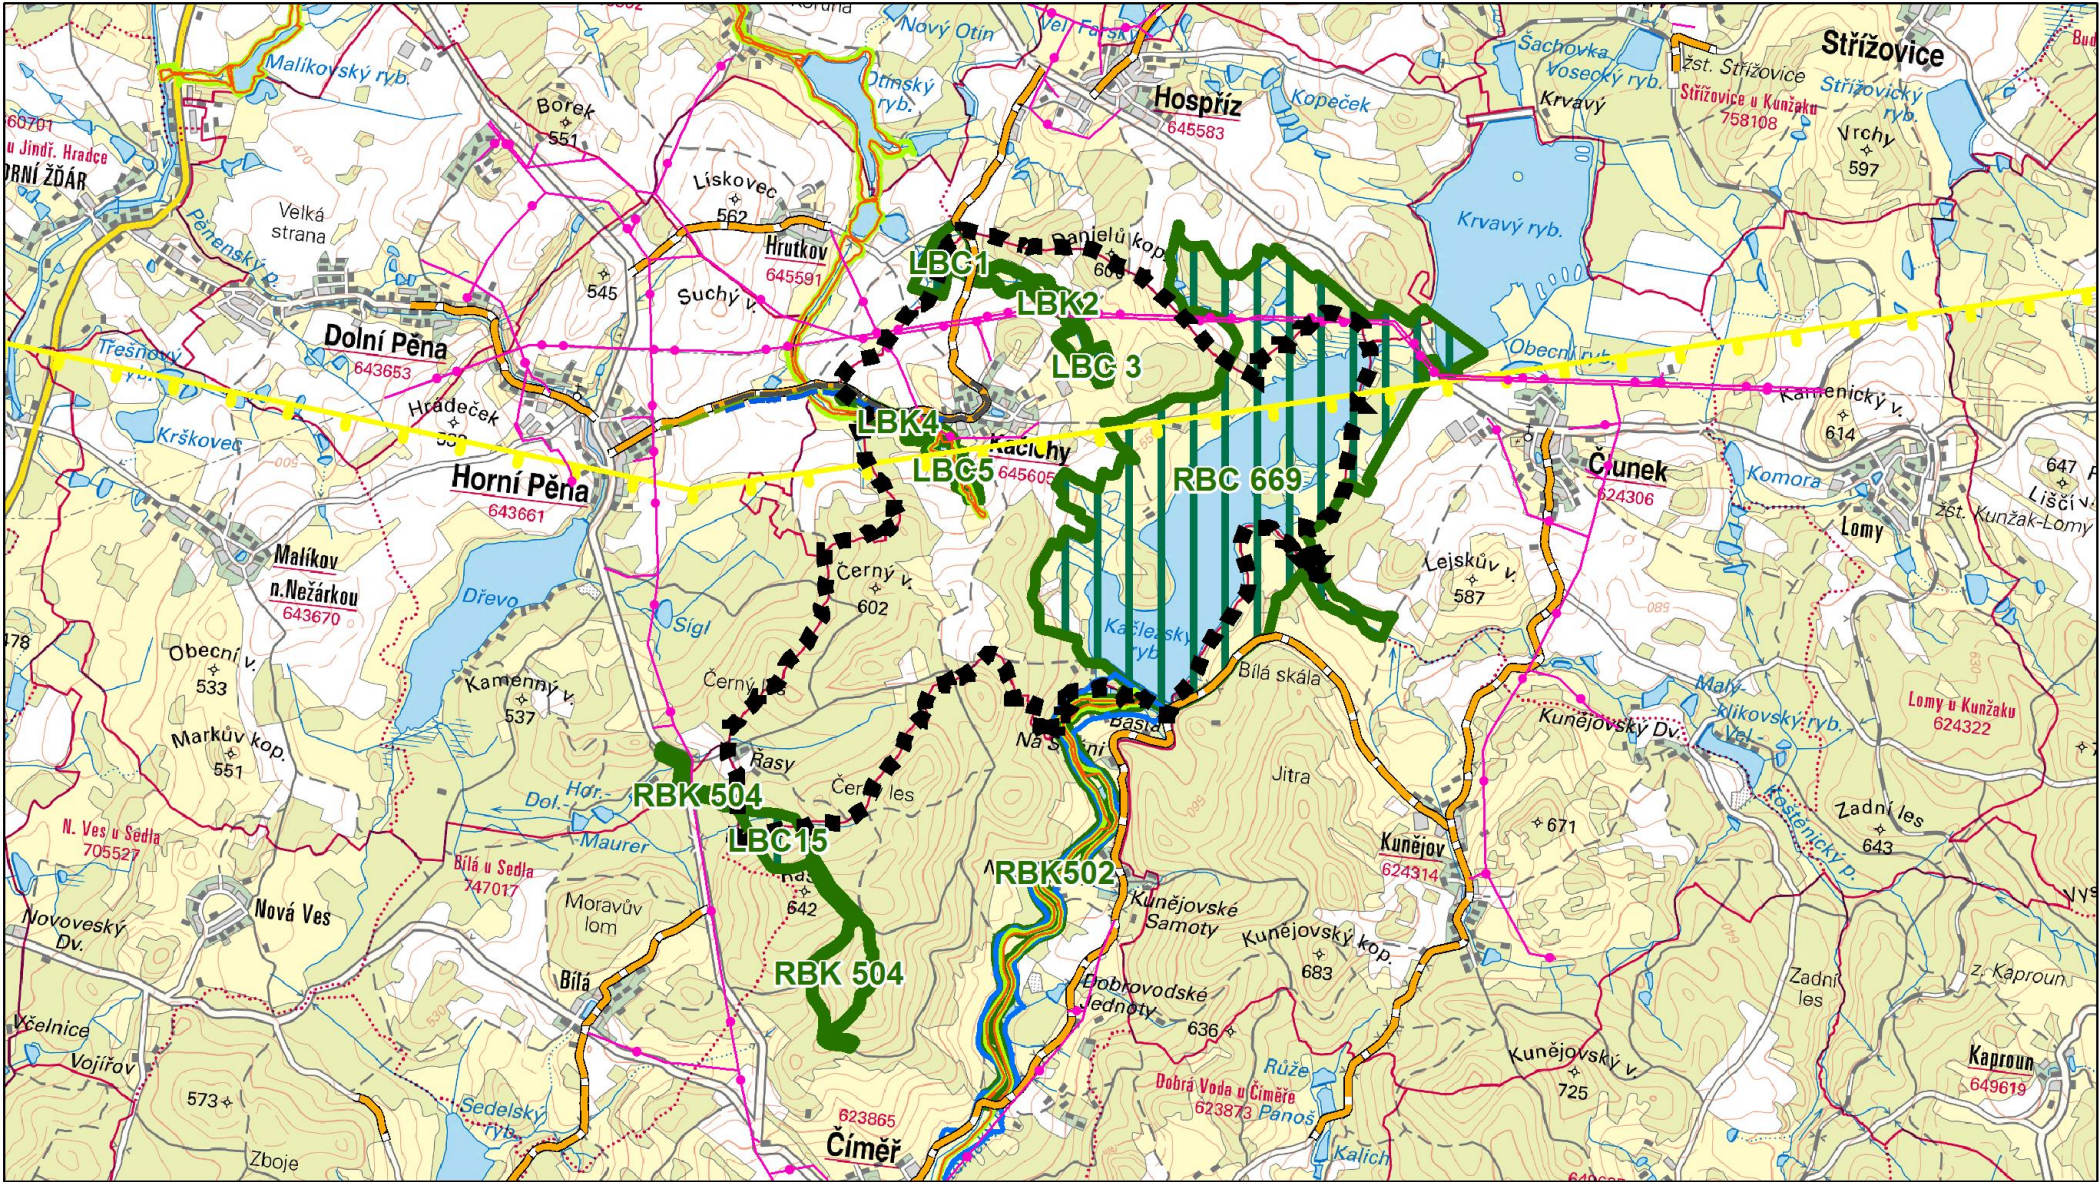

0 1 250 2 500 5 000 7 500 10 000 m

měřítko 1:50 000



Legenda

- řešené území změny č. 1
- trasa pro středotlaký plynovod - návrh
- trasa pro komunikaci - návrh
- trasa pro vodovod - návrh
- elektrické vedení vysokého napětí
- elektrické vedení velmi vysokého napětí
- silnice III. třídy
- letecký koridor LK TSA 22 ČR-MO
- aktivní zóna záplavového území
- záplavové území
- území zvláštní povodně pod vodním dílem

územní systém ekologické stability

- biocentrum funkční
- biokoridor funkční
- R (BC)** regionální (biocentrum)
- L (BK)** lokální (biokoridor)

Zpracovatel	
SOMME, s. r. o. Vlastibůf 21, 392 01 Soběslav	razítko projektanta
datum vyhotovení: duben 2016	
vypracoval: Ing. Vlastimil Smítka Ing. Simona Ťoupalíková	
odpovědný projektant: Ing. arch. Jaroslav Poláček	
číslo pare:	