





PŮDORYS PŘÍZEMÍ

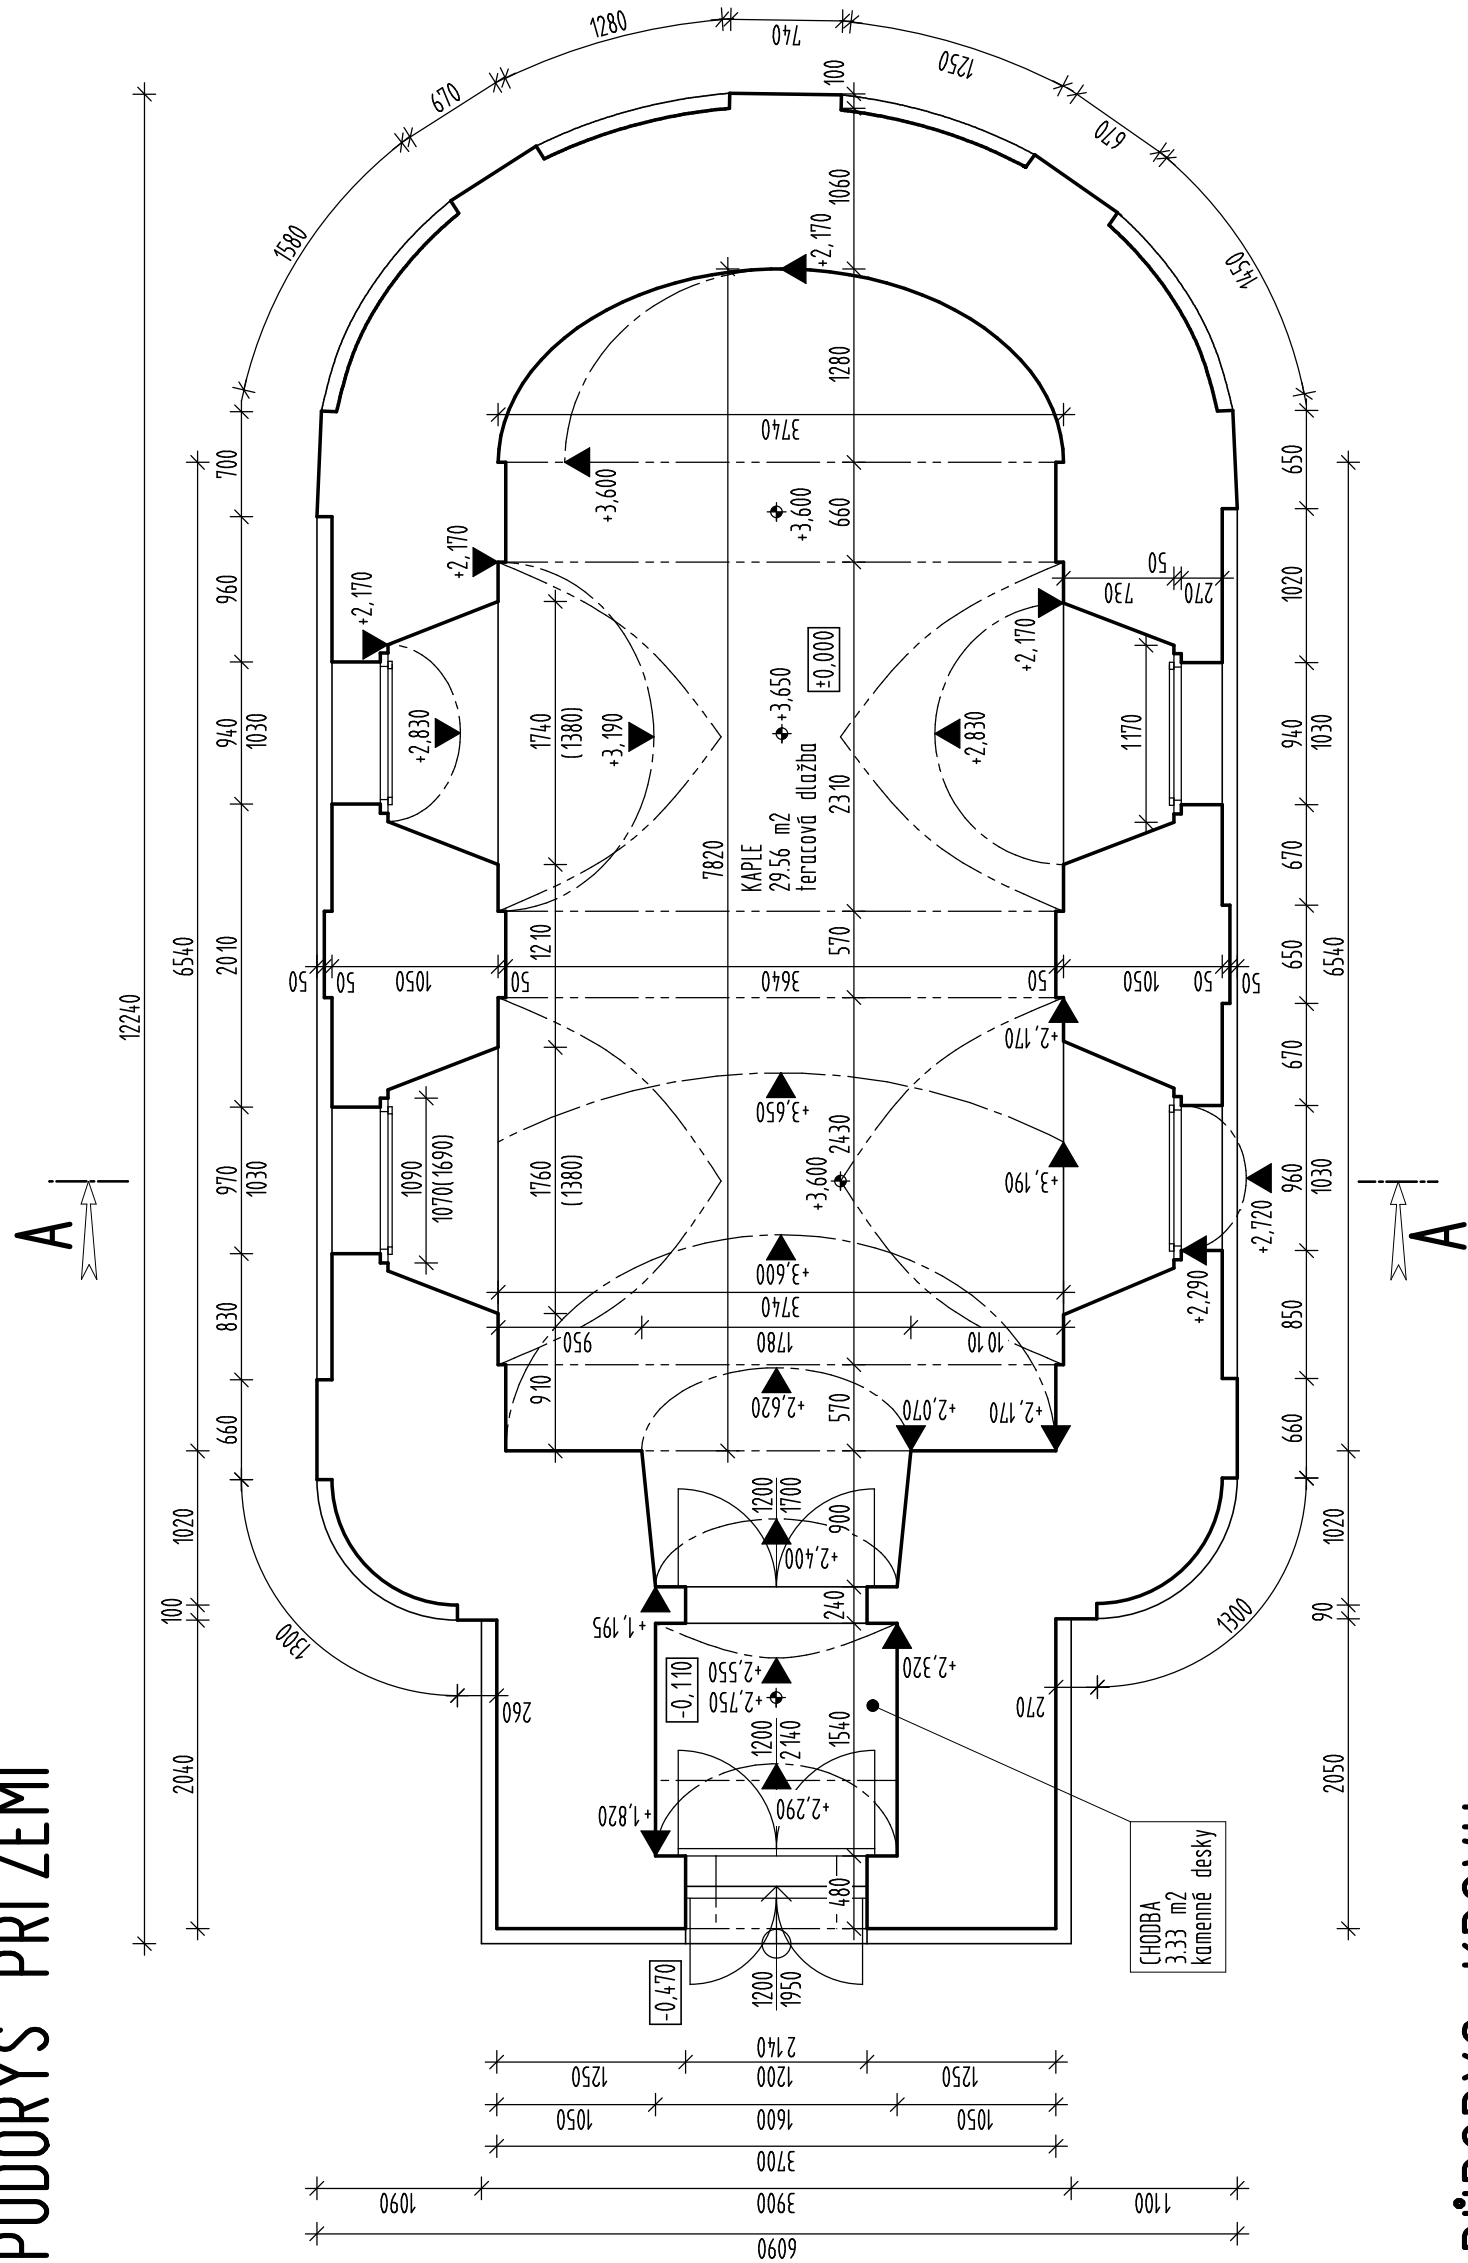

PŪDORYS KROVU

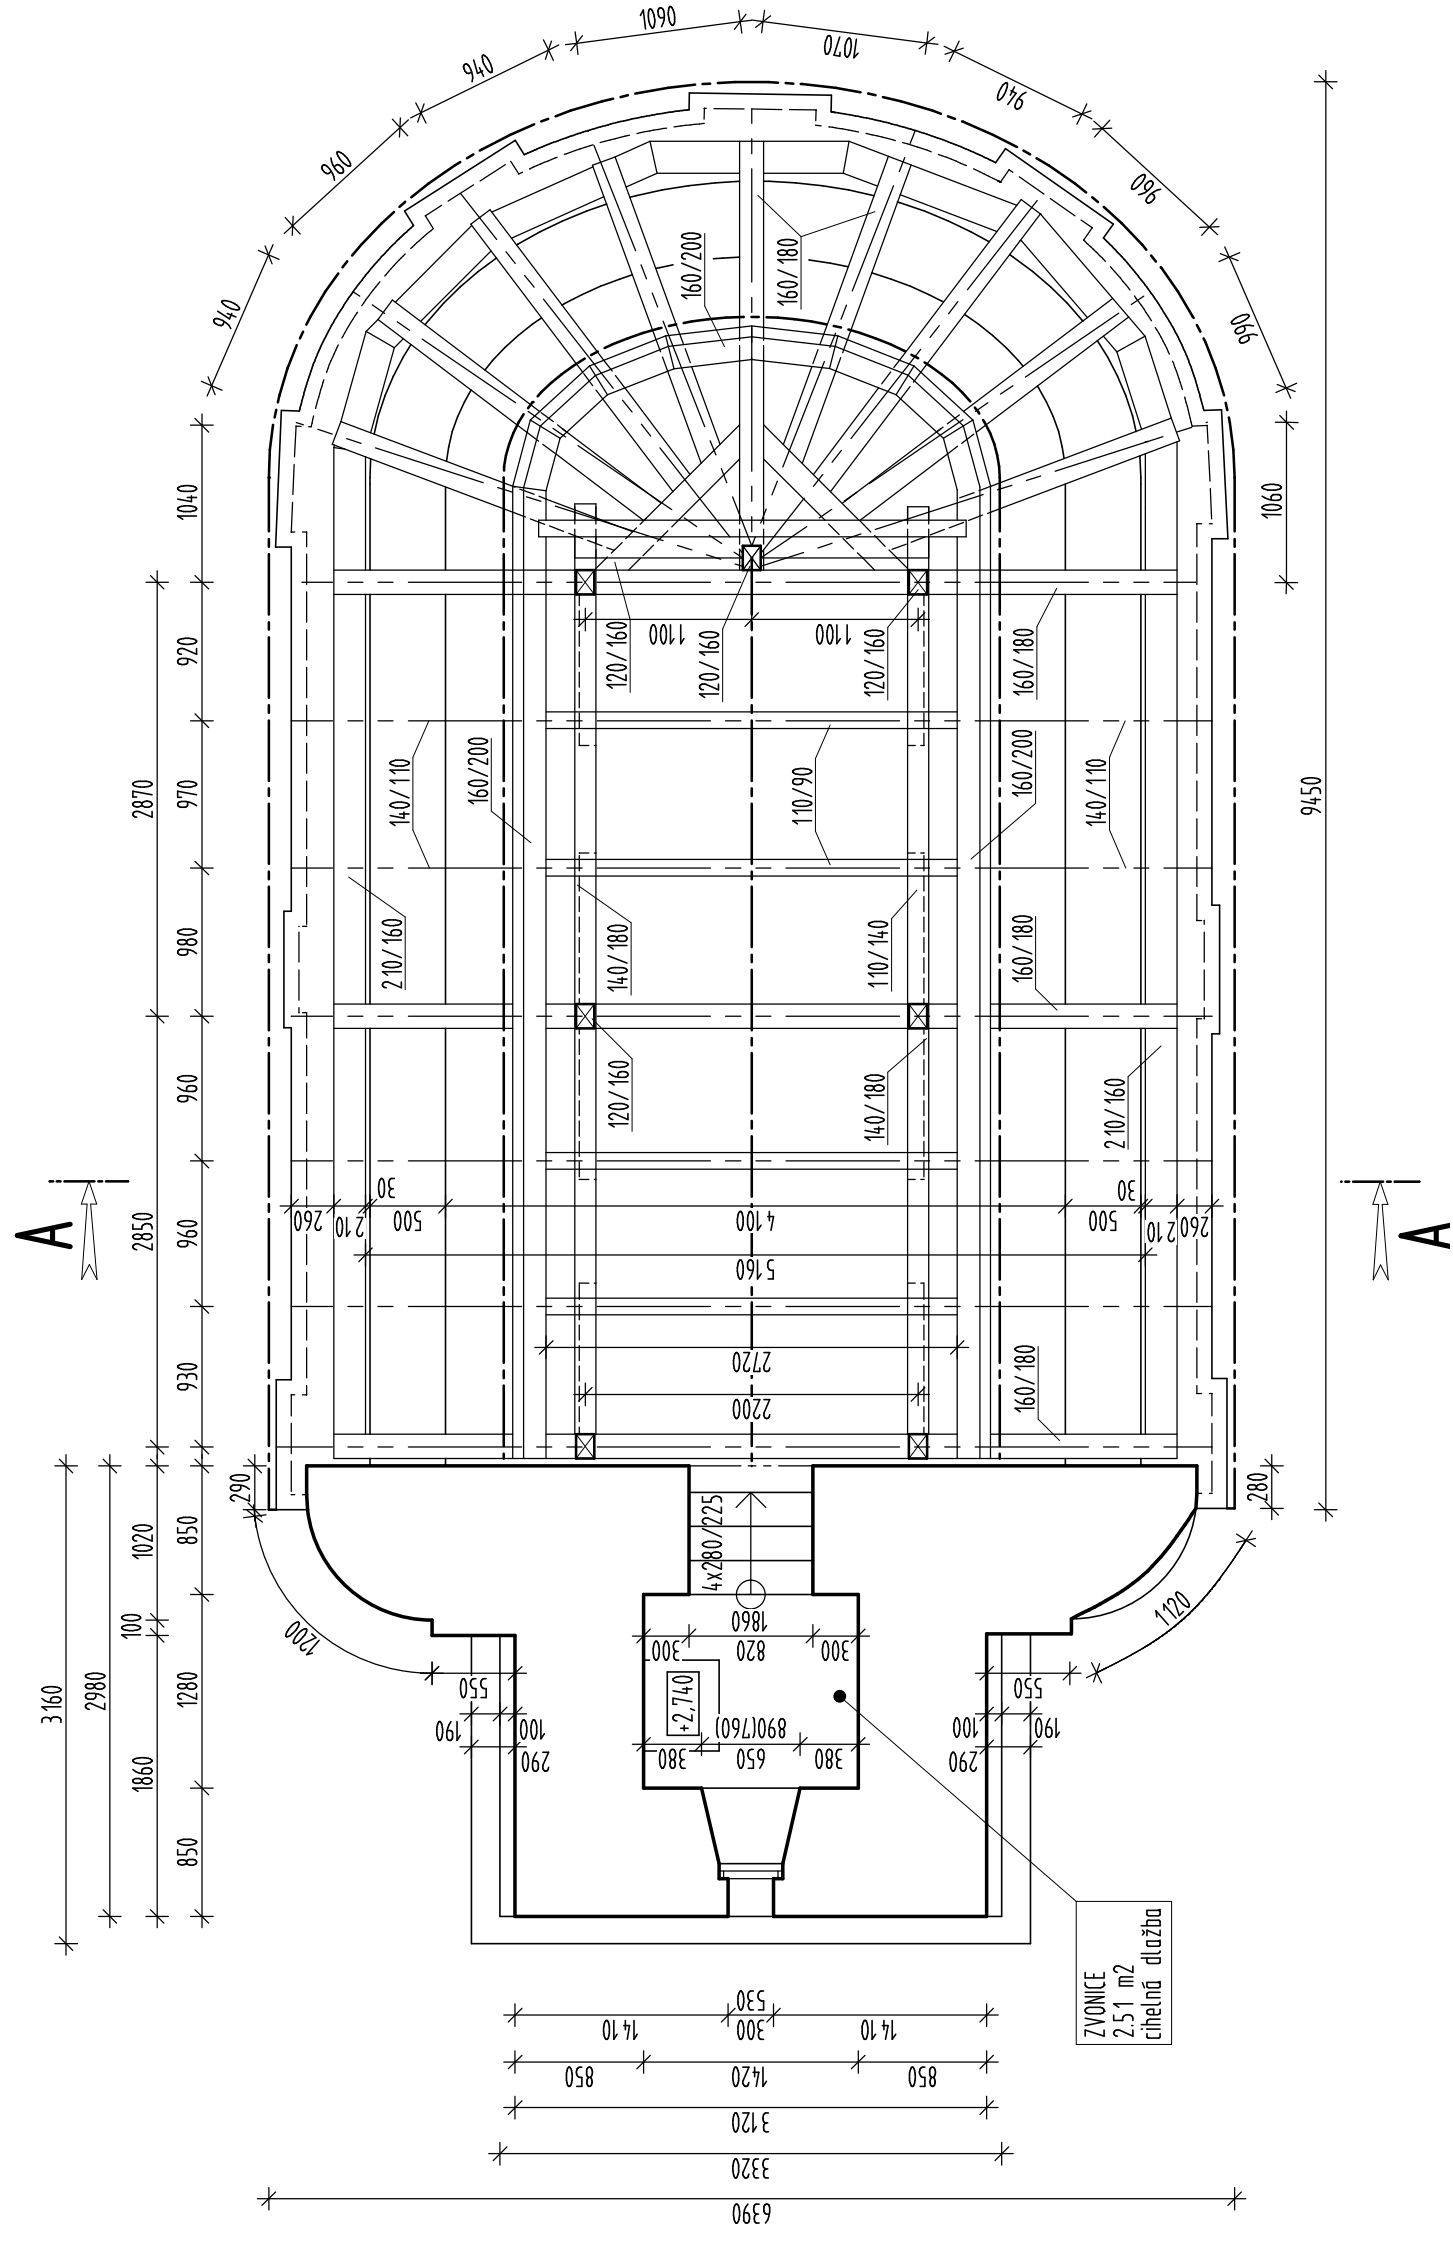

ŘEZ A-A

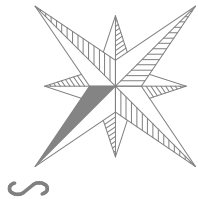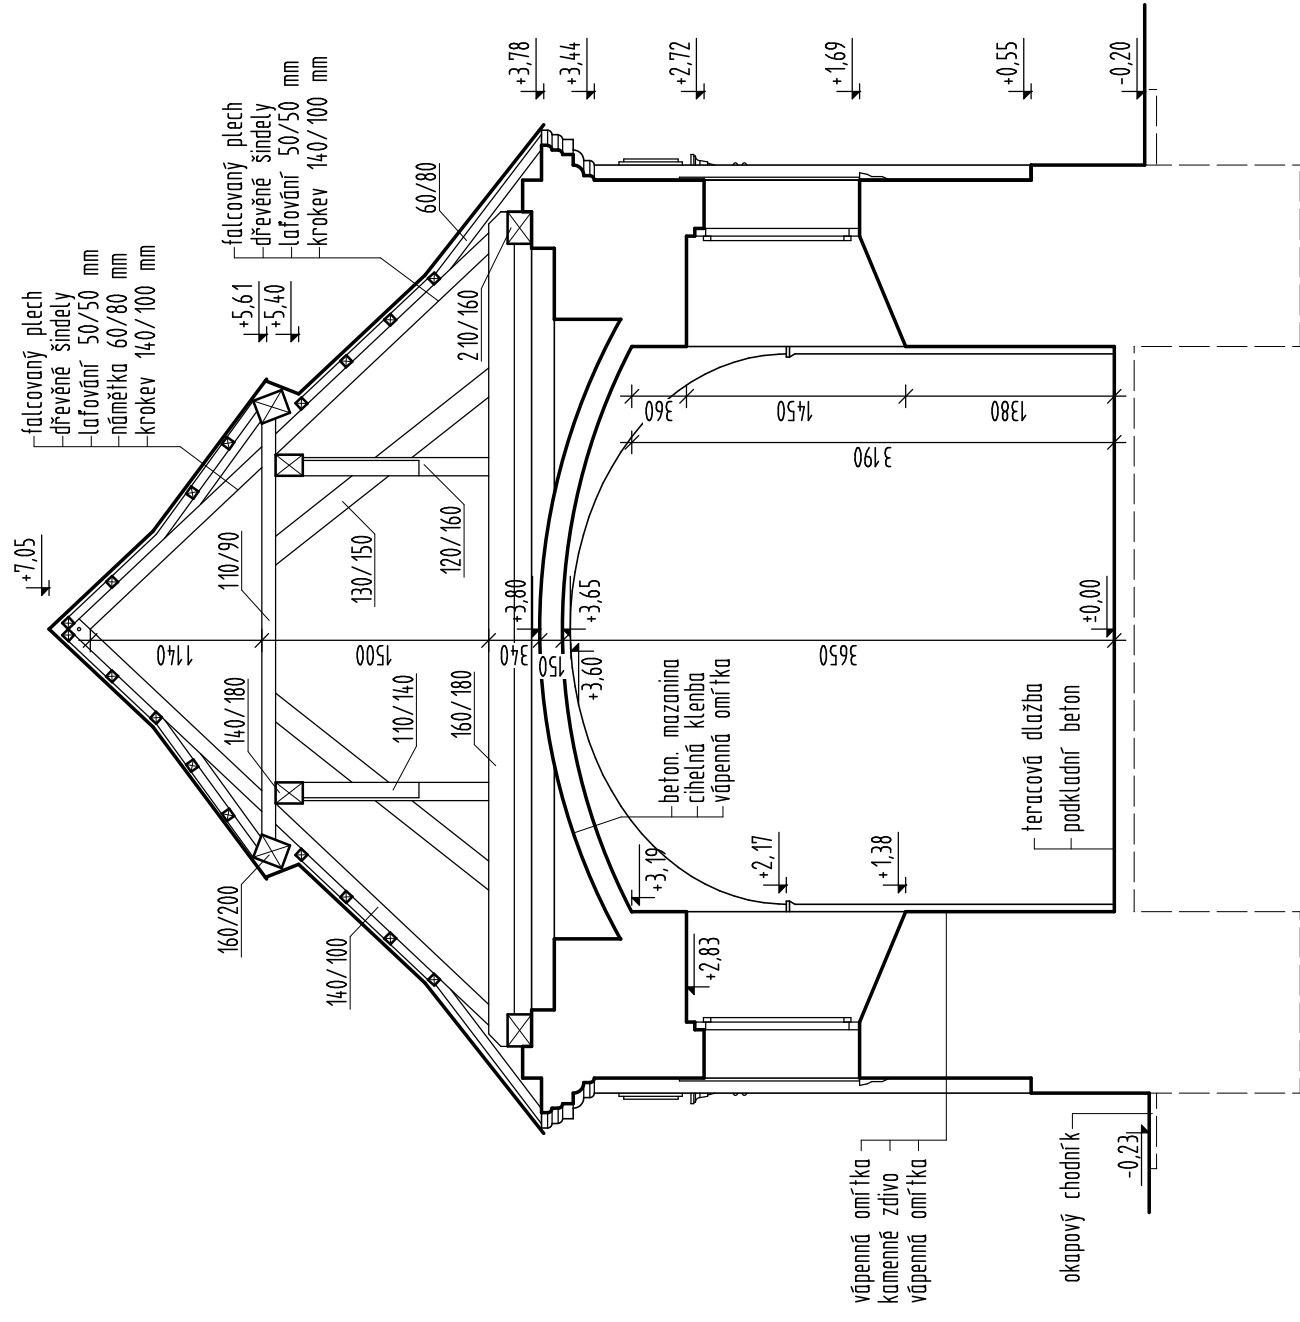

Projekt
REKONSTRUKCE KAPLE
PANNY MARIE
V KAČLEHÁCH

Slupně dokumentace
PD pro ohlášení stavby
Investor
Obec Kačlehy
Kačlehy 51
377 01 Jindřichův Hradec

f-plan
spol. s.r.o.

náměstí Míru 460, 378 81 Slovanice
IČO:260 89 297, DIČ:CZ26089297, tel.:384 493 323
<http://f-plan.cz>

Rozítko o podpis autorizované osoby

Zodpovědný projektant
ING. JIŘÍ KOPR

Projektant	VÍT KOCHÁL, TEREZA SEDLÁČKOVÁ
Název výkresu	

STÁVAJÍCÍ STAV
PŮDORYSY, ŘEZ A-A

Zakázka	Datum	Měřítko
930314	08/2016	1:50
Místo	Okres	Paré
Kačlehy	Jindřichův Hradec	

B/03
číslo výkresu