




POHLED SEVEROVÝCHODNÍ

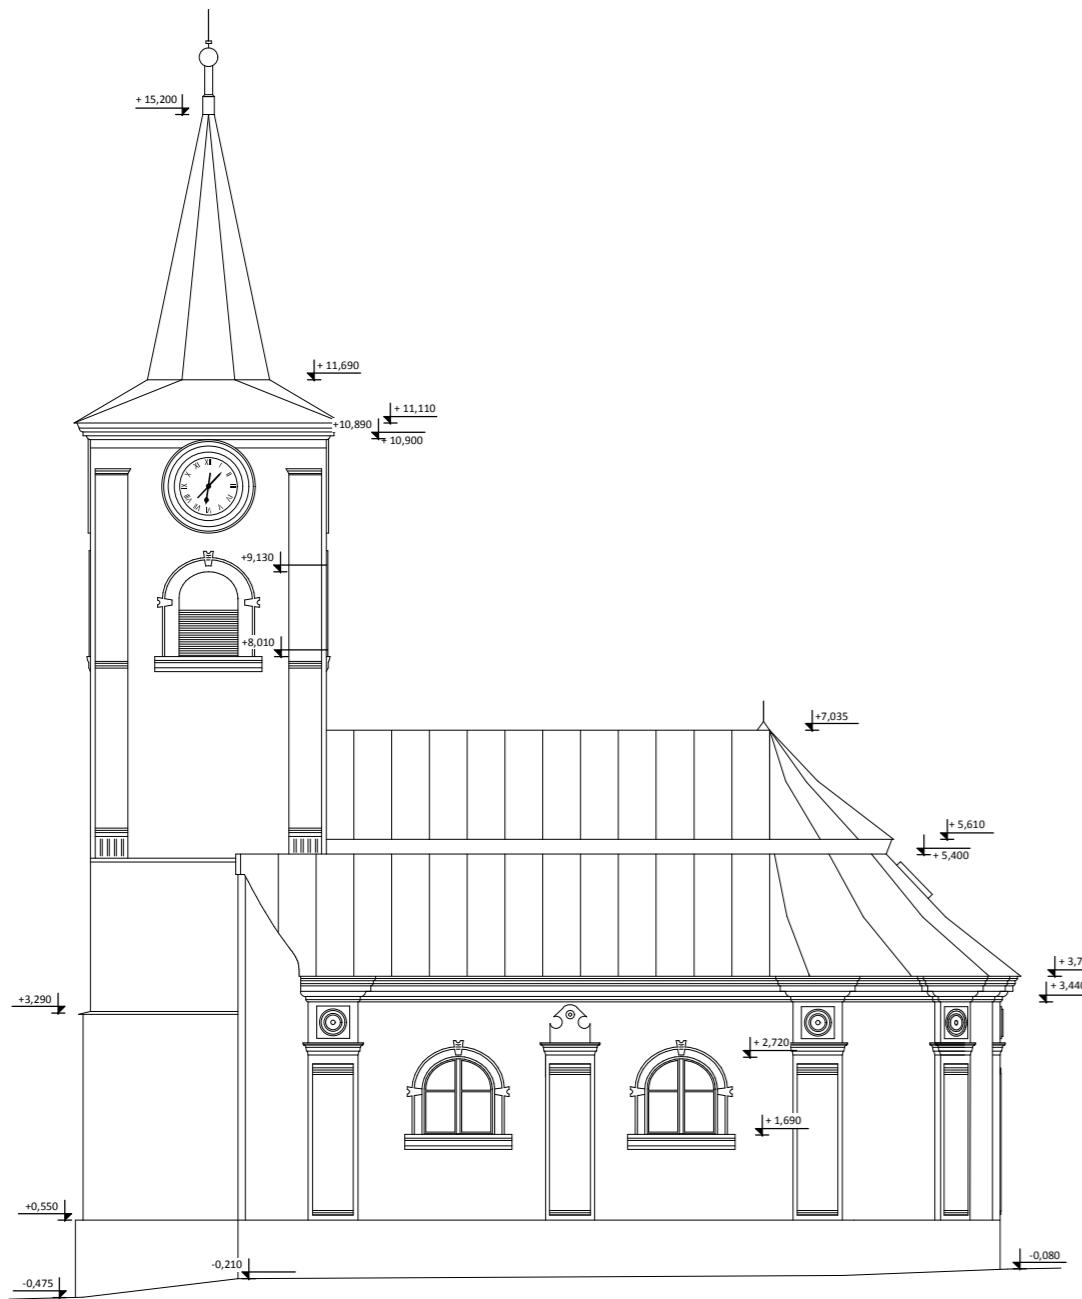


POHLED JIHOZÁPADNÍ

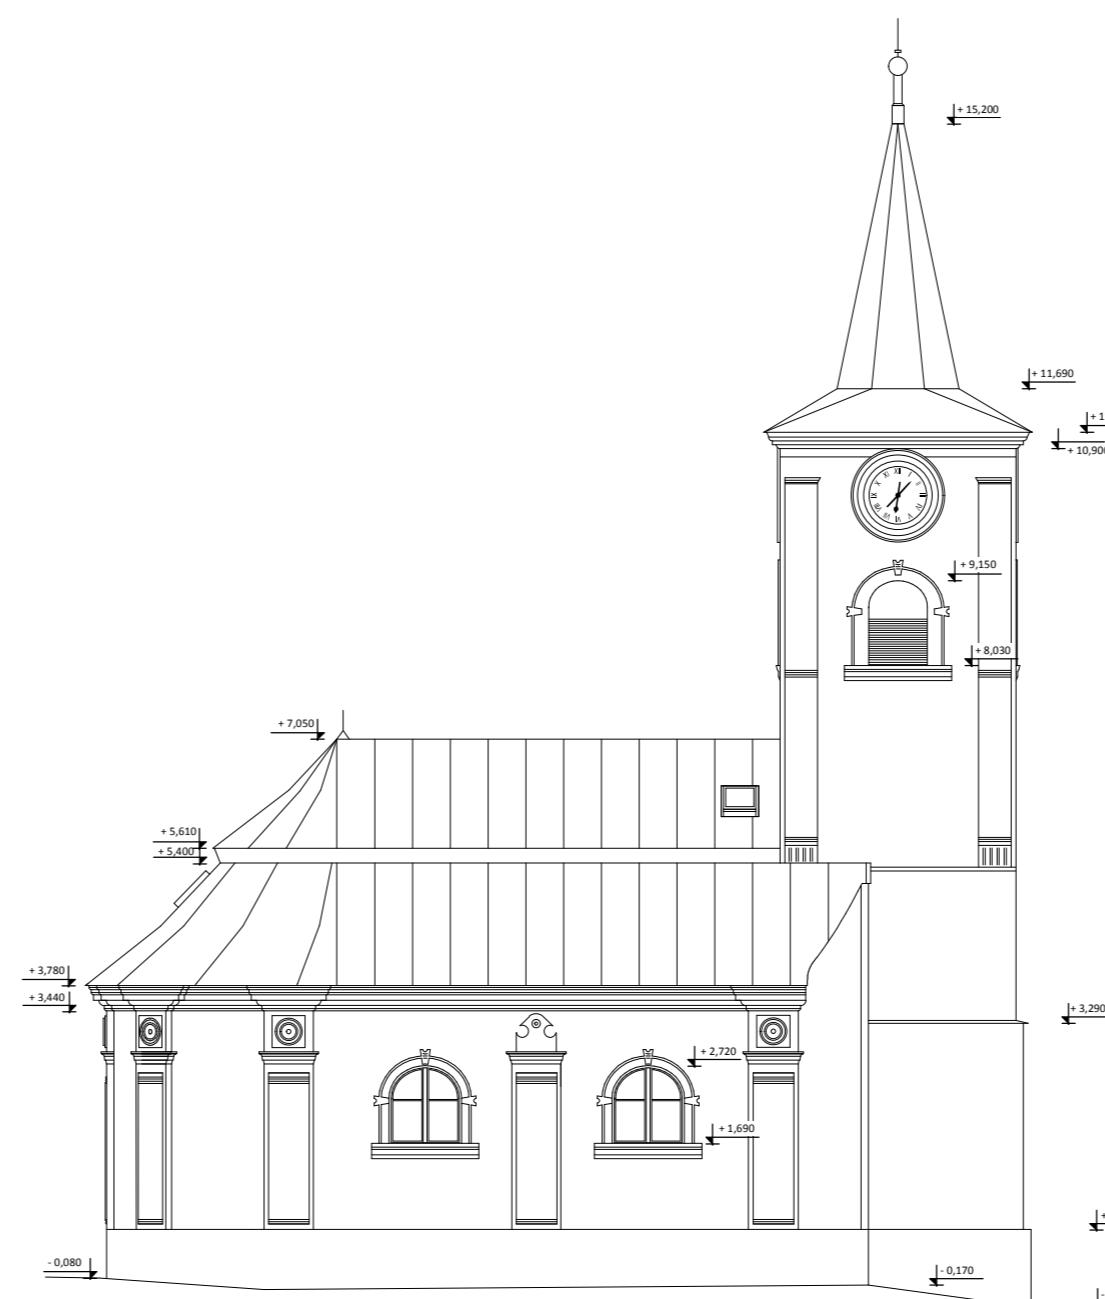

POHLED SEVEROVÝCHODNÍ

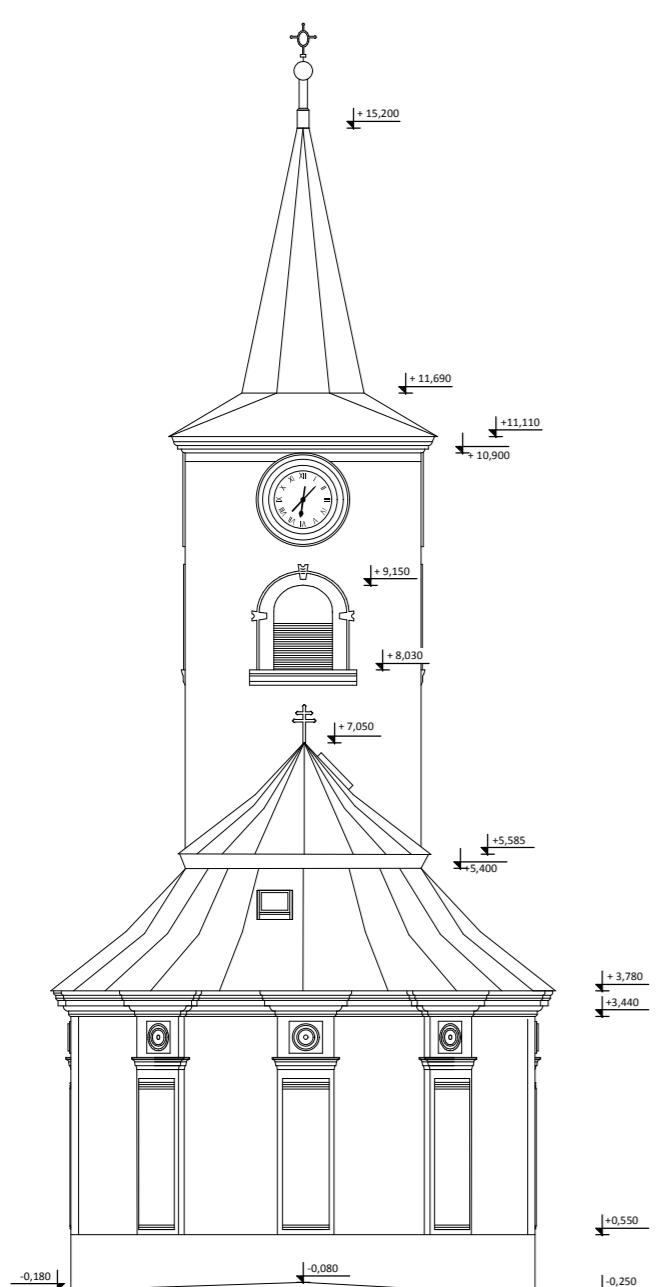

POHLED JIHOVÝCHODNÍ

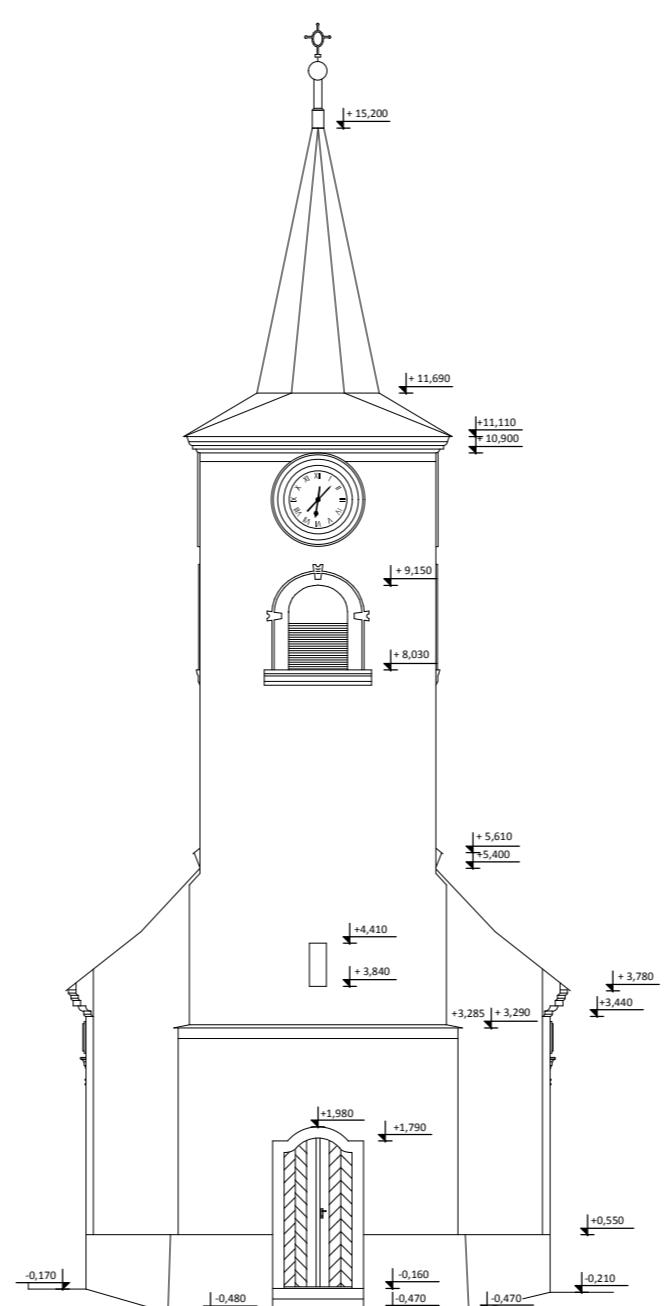

Projekt
REKONSTRUKCE KAPLE
PANNY MARIE
V KAČLEHÁCH

Stupeň dokumentace
PD pro ohlášení stavby

Investor
Obec Kačlehy
Kačlehy 51
377 01 Jindřichův Hradec

f-plan
spol. s.r.o.

náměstí Míru 460, 378 81 Slovanice
IČO 260 89 297, DIČ CZ26089297, tel. 384 493 323
<http://f-plan.cz>

Razítko a podpis autorizované osoby

Zodpovědný projektant
ING. JIRÍ KOPR
Projektant
VÍT KOCMÁL, TEREZA SEDLÁČKOVÁ
Název výkresu
NAVRŽENÝ STAV
POHLEDY

Zakázka 930314	Datum 08/2016	Měřítko 1:100
Místo Kačlehy	Okrsek Jindřichův Hradec	Paré
Číslo výkresu		
B/06		